EMELETI ALAPRAJZ M 1: 200
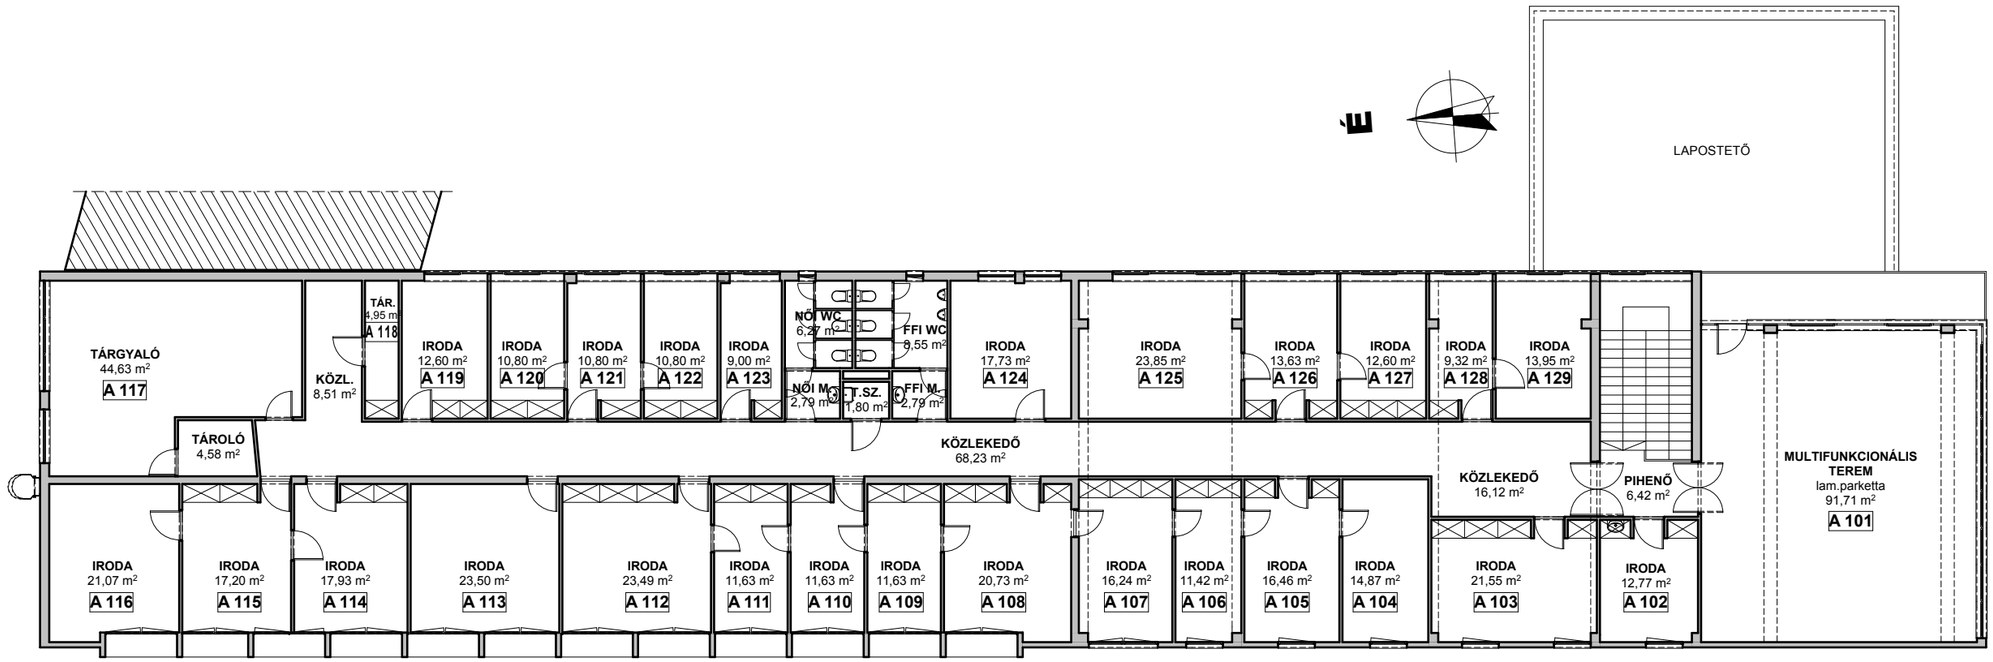
- "A" épület -